


Planung Sternsingen 2018:

Mittwoch, 03.01.18: Bereiche 1, 2, 8, 9, Altendorf, Langenbrock und Beifang

Donnerstag, 04.01.18: Bereiche 5, Langenbrock und Beifang

Freitag, 05.01.18: Bereiche 3, 4, 7, 9, 10 und 11

Samstag, 06.01.18: Bereiche 6, 7 und 11

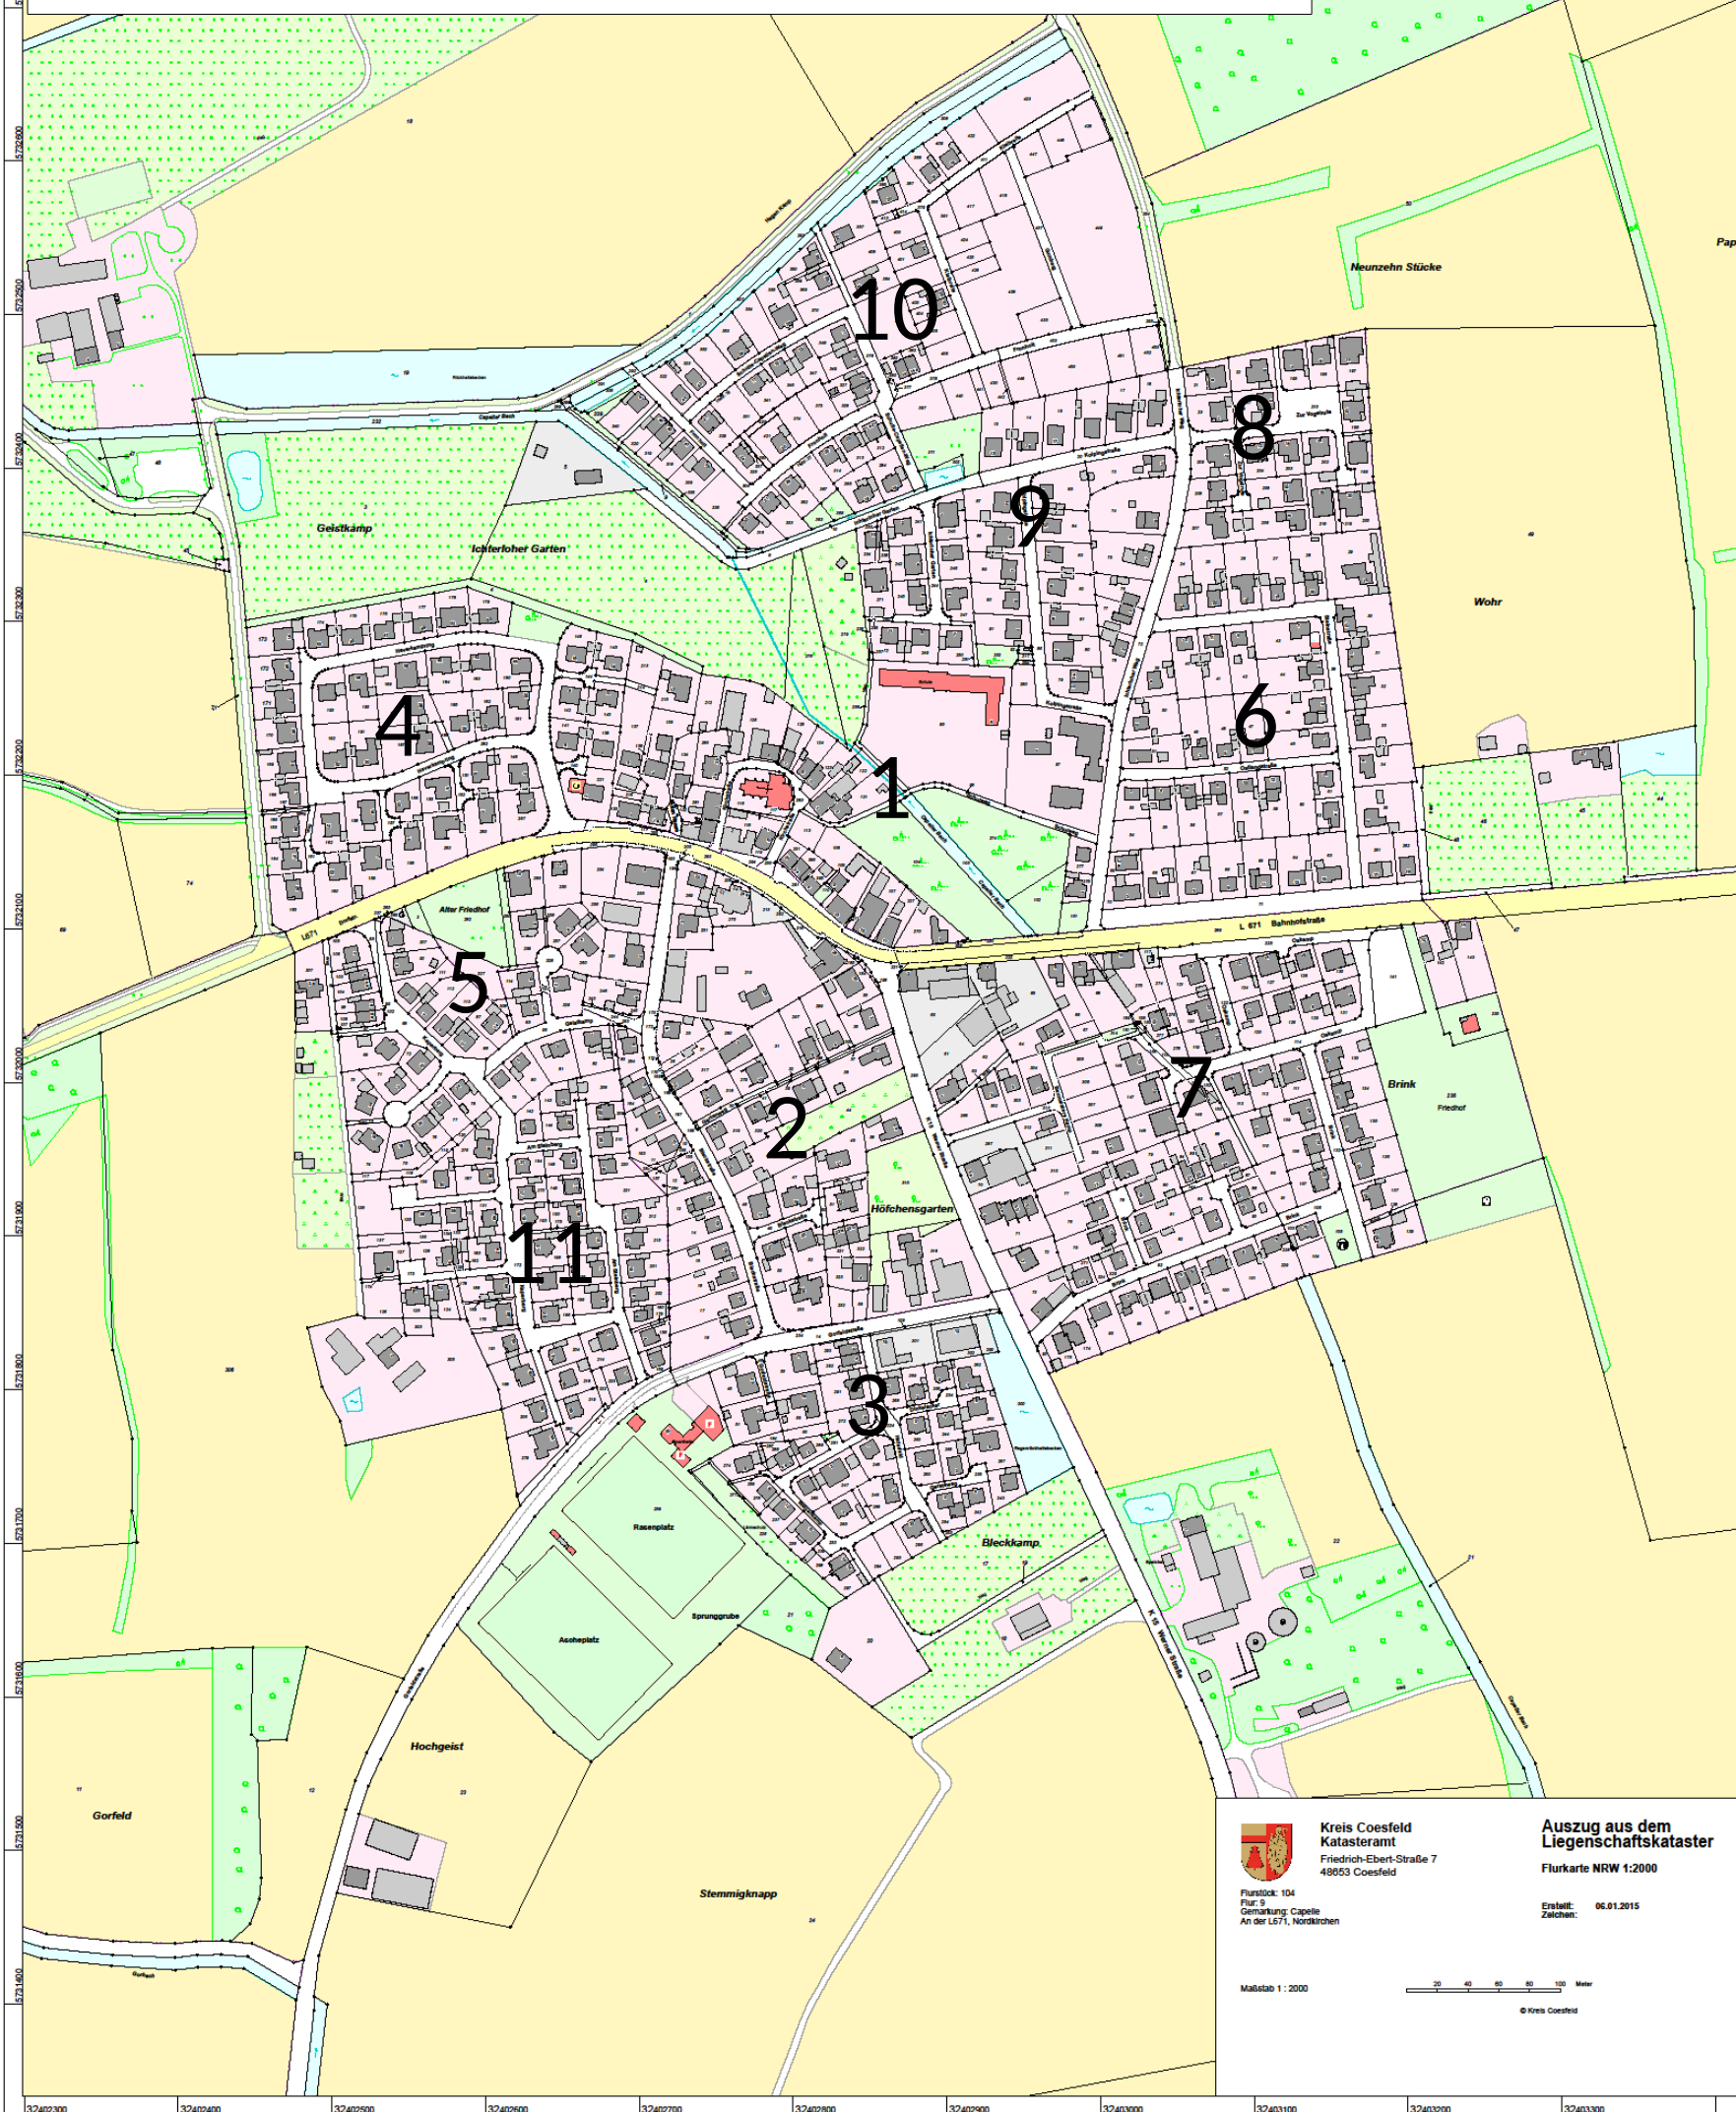


Kreis Coesfeld
Katasteramt
Friedrich-Ebert-Straße 7
48653 Coesfeld

Auszug aus dem
Liegenschaftskataster
Flurkarte NRW 1:2000

Flurstück: 104
Flur: 9
Gemarkung: Capelle
An der L 671, Nordkirchen

Erstellt: 06.01.2015
Zuletzt:

Maßstab 1 : 2000

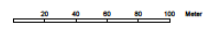

© Kreis Coesfeld