


Planung Sternsingen 2026:


Mittwoch, 07.01.2026: Bereiche 1 und 2 sowie Altendorf / Langenbrock und Beifang

Donnerstag, 08.01.2026: Bereiche 4 und 6 (ggf. 7), sowie Sandstr. und Werner Str.

Freitag, 09.01.2026: Bereiche 10, 11, 12, 13, 14 und 15

Samstag, 10.01.2026: Bereiche 3, 5, 7, 8 und 9

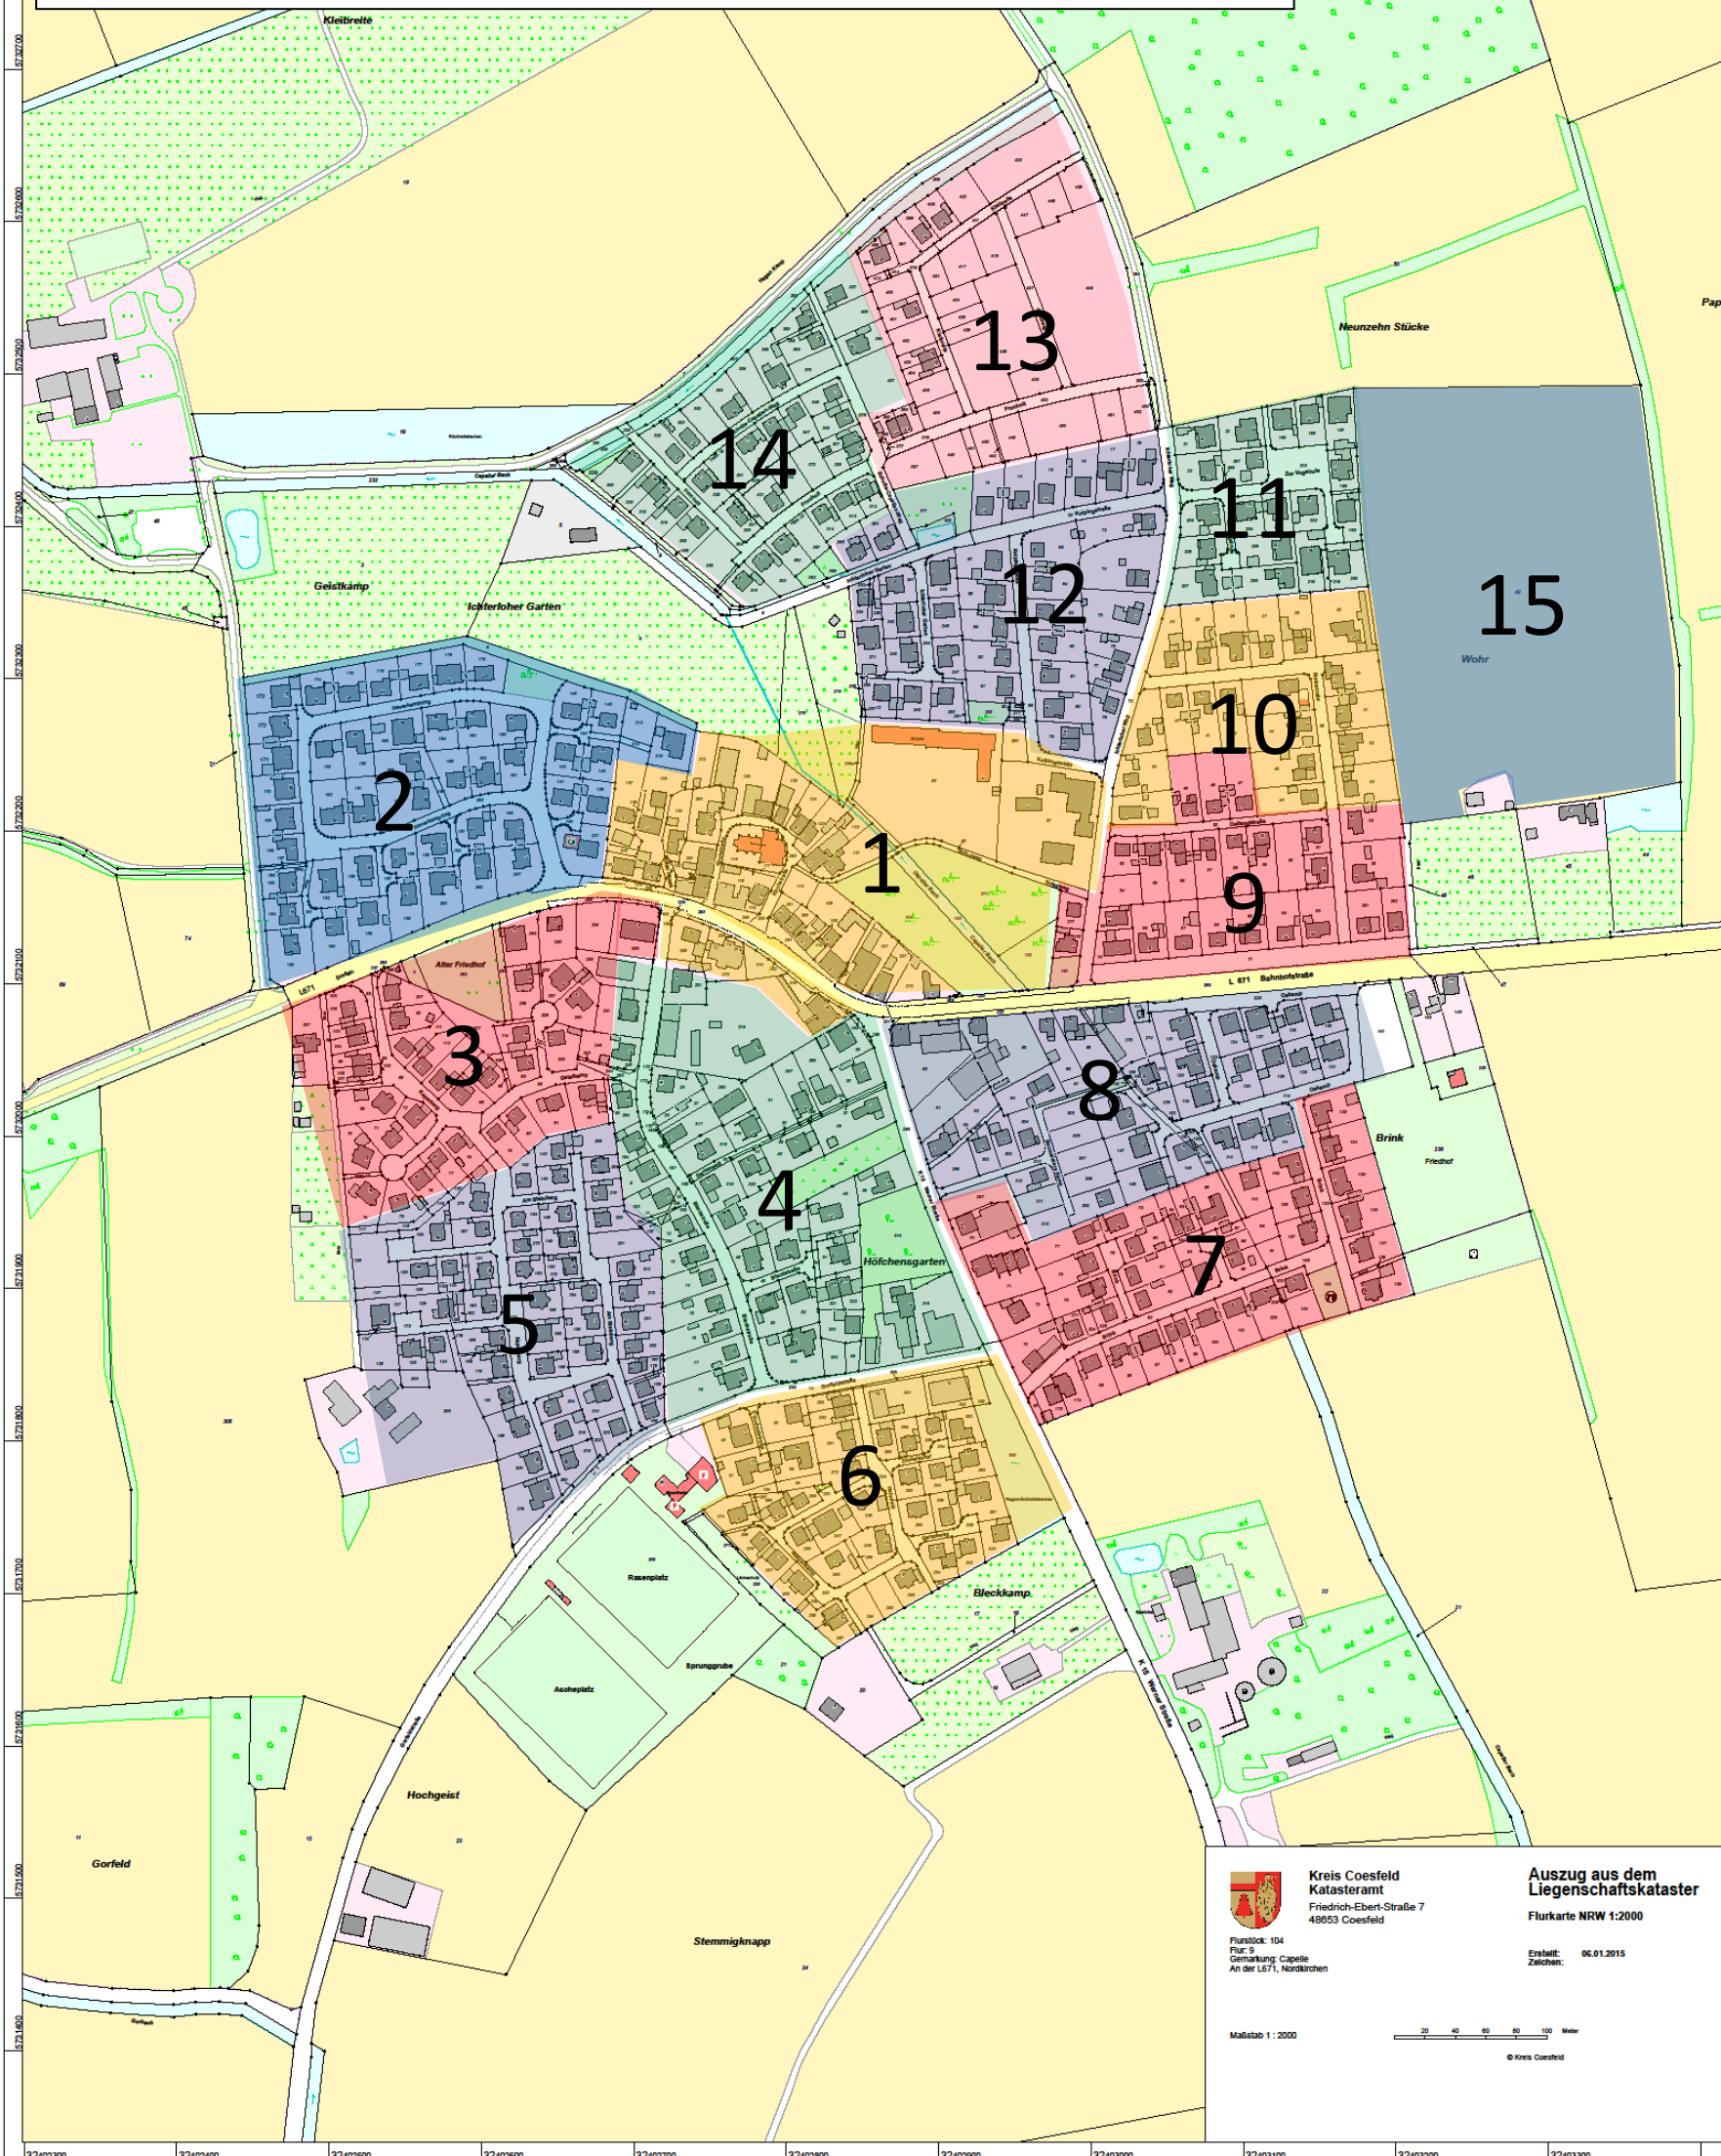


 **Kreis Coesfeld**
Katasteramt
Friedrich-Ebert-Straße 7
48653 Coesfeld

Auszug aus dem
Liegenschaftskataster
Flurkarte NRW 1:2000

Flurstück: 104
Flur: 9
Gemarkung: Capelle
An der L 871, Nordkirchen

Erstellt: 06.01.2015
Zeichen:

Maßstab 1 : 2000



© Kreis Coesfeld